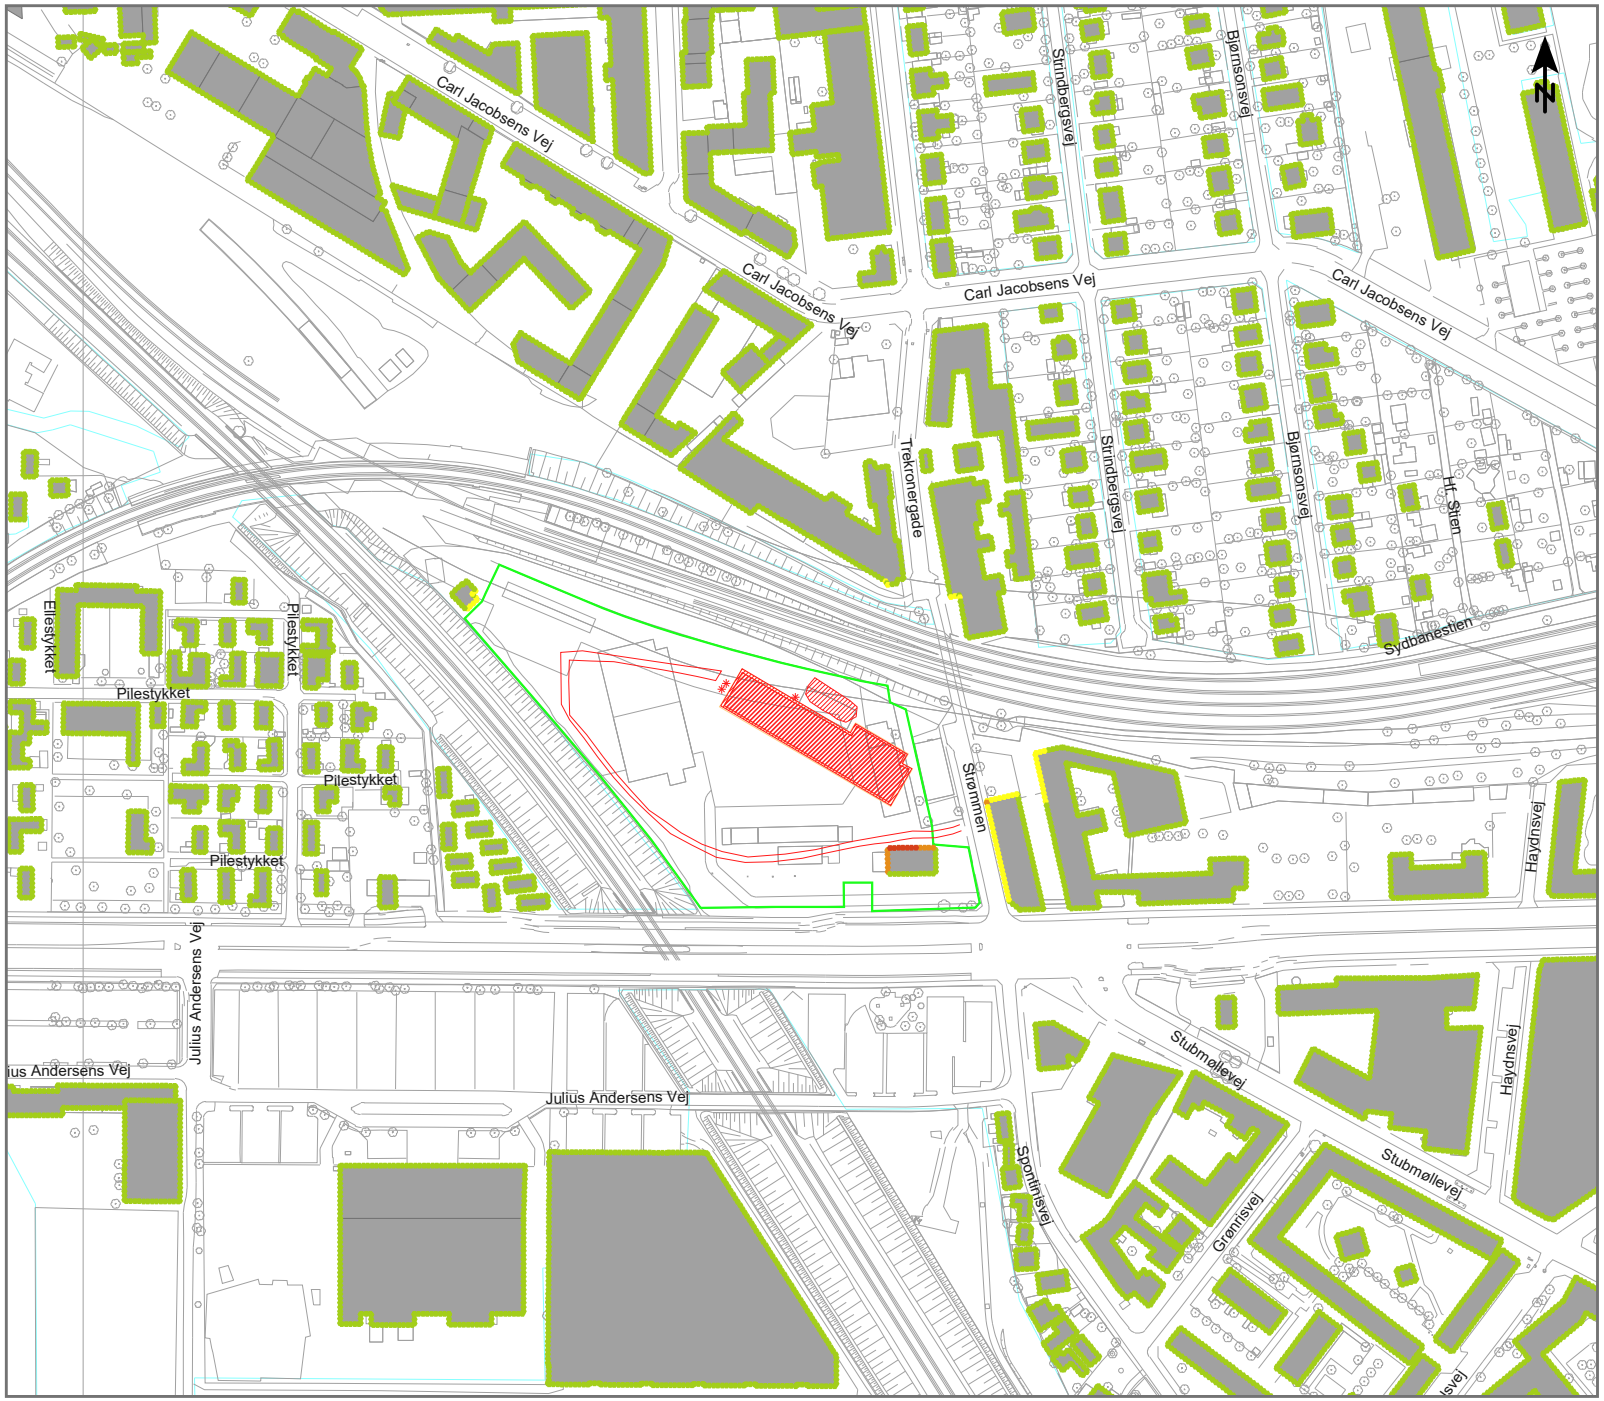

Anlægsarbejde på Sporskiftekammer ved Gåsebæk

Støjudbredelse fra:
Fase 2.1
Udgravning i øverste jordlag
Bygninger opdateret Januar 2018
Skaktplacering opdateter April 2019

Scenarie:
2x Gravemaskine/Kran, LWA = 106 dB
1x Gravemaskine (lille til aflæsning), LWA = 100 dB
1x Tårnkran, LWA = 98 dB
1x Diverse håndværktøjer, LWA = 95 dB
1x Vandbehandlingsanlæg, LWA = 85 dB
1x Ventilationsanlæg, LWA = 83 dB
4x Lastbilkørsel, LWA = 61 dB/m

Højst belastede facade på nabobygning: 66 dB(A)

Målforhold 1 : 3500

0 20 40 80 120 160 m

LAeq [dB(A)] - 7,5 m.o.t.

	<= 55
55 <	<= 60
60 <	<= 65
65 <	<= 70
70 <	<= 75
75 <	

Signaturer

- Bygning
- Byggepladshegn/Støjskærm
- Terræn overflade
- Kilde, punkt
- Kilde, linie
- Kilde, areal