

I forbindelse med det kommende
Metroprojektet på Kongens Nytorv graver
DONG Energy i følgende gader

Bremerholm

Østergade


Vingårdsstræde


Lille Kongensgade

Kongens Nytorv

Holmens Kanal

A Bournonvilles Passage

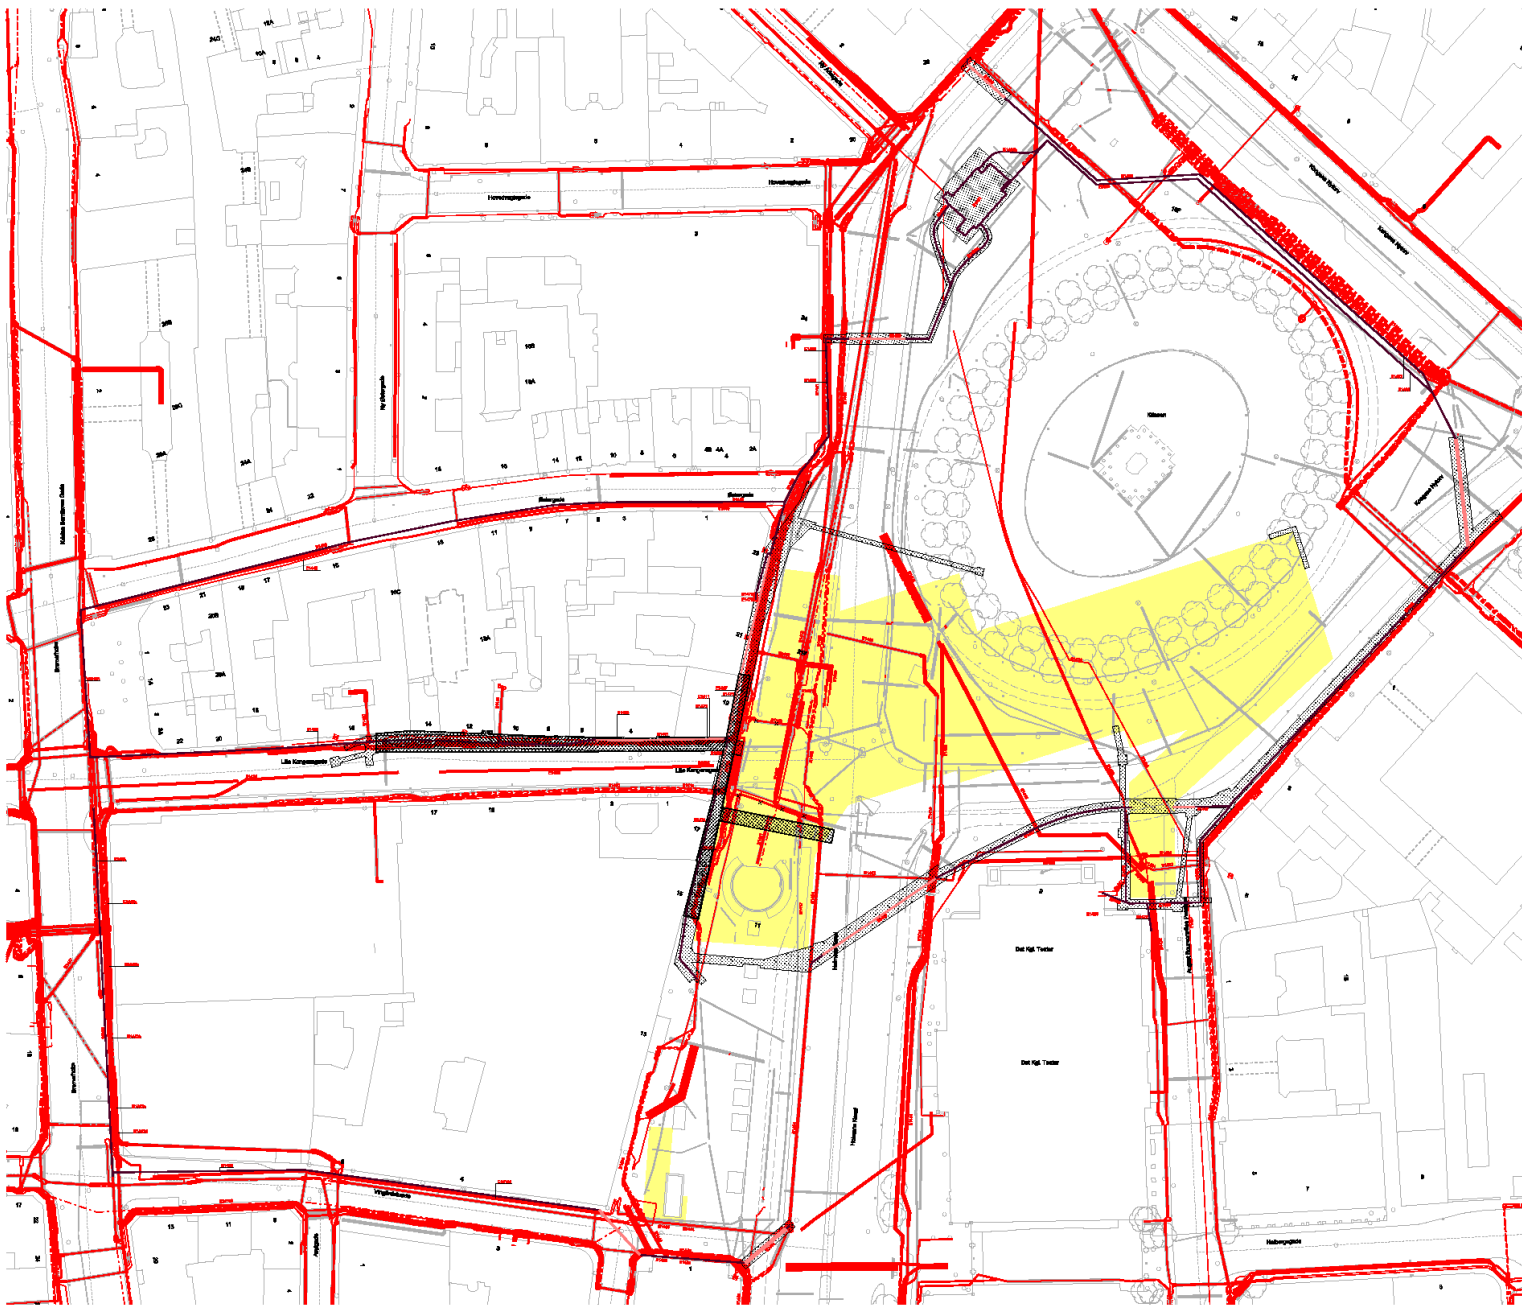

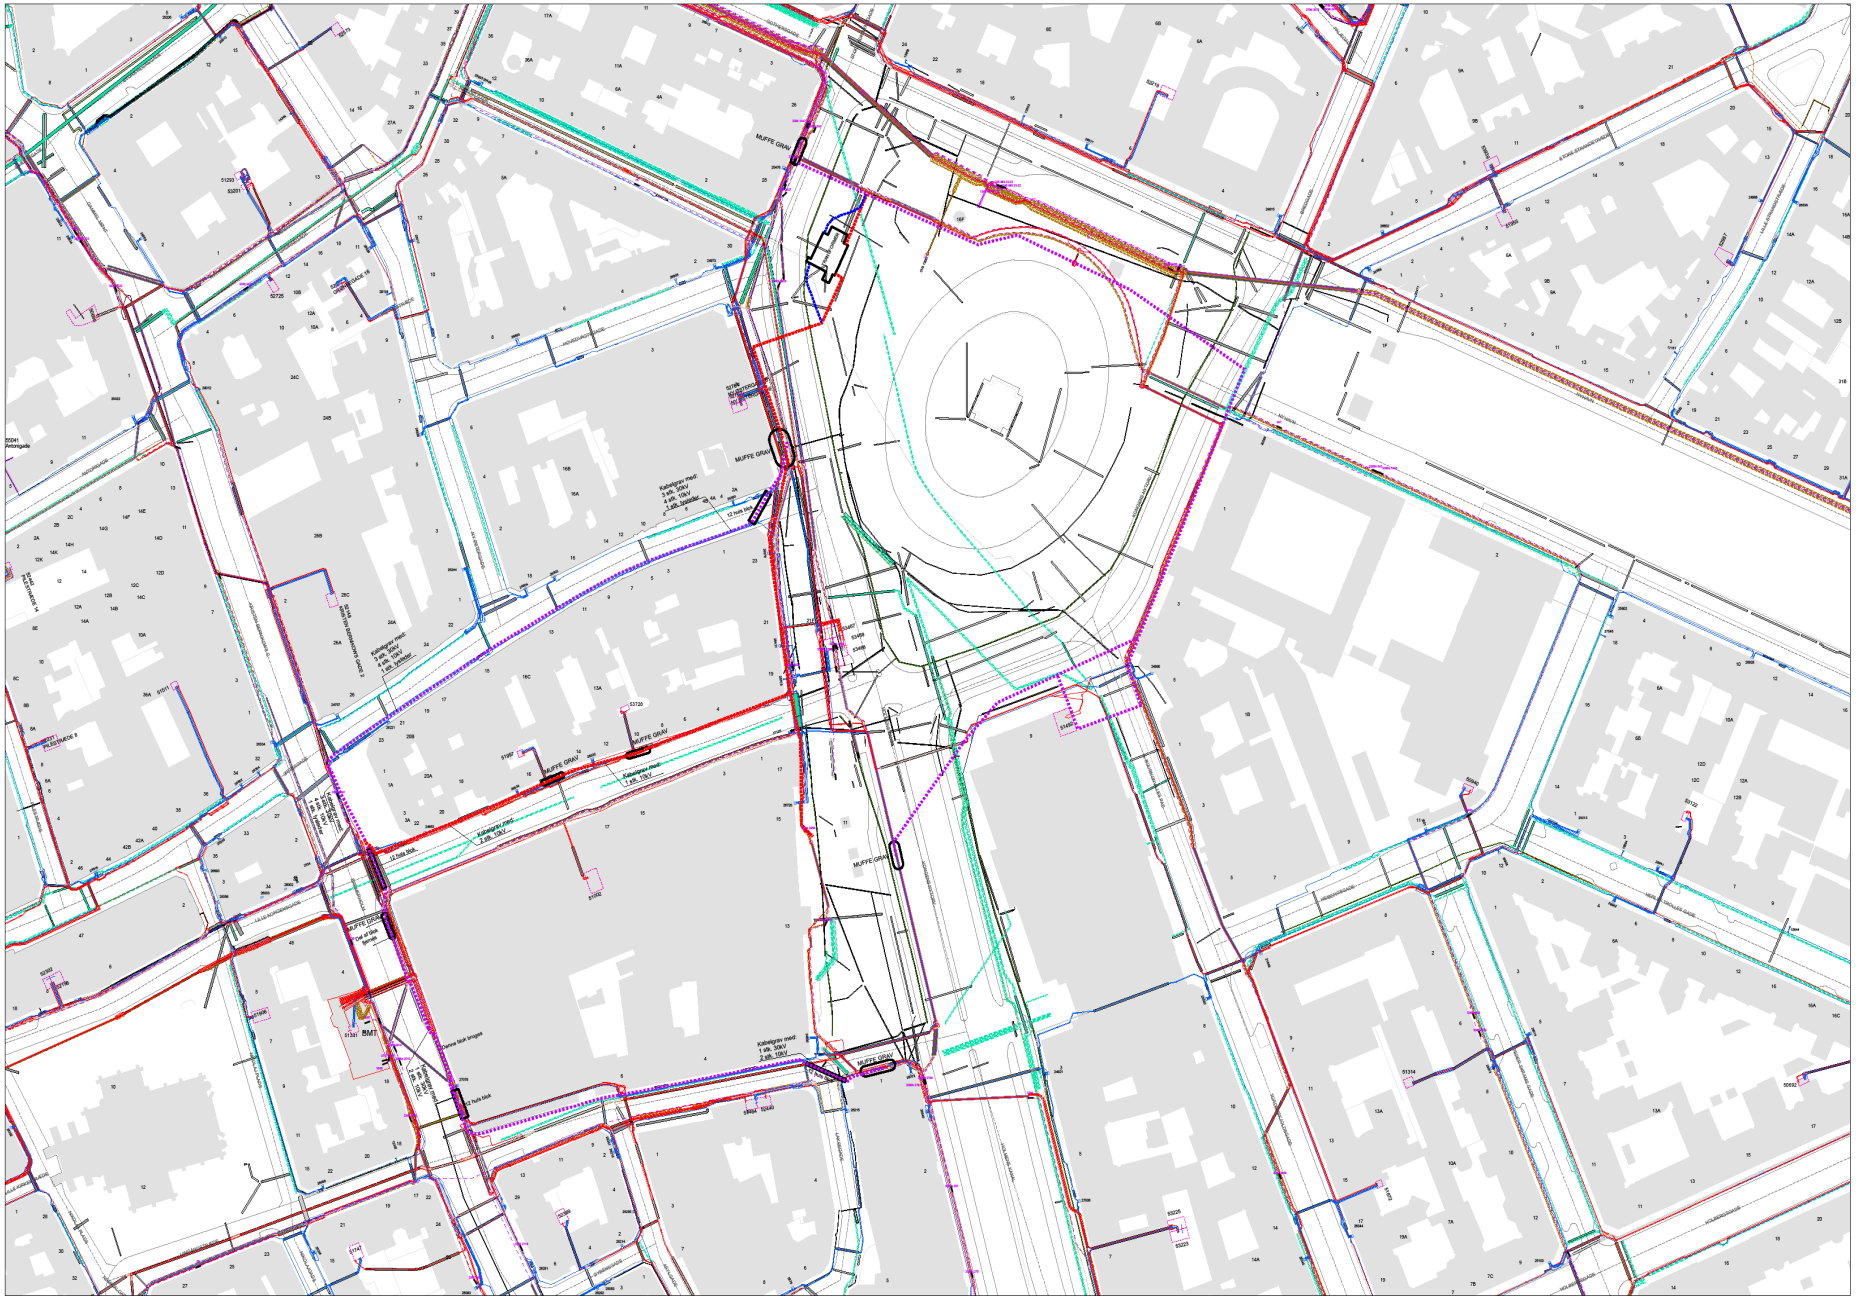


RETTELSE

OBS! På denne projektskisse er alle oplysninger ikke nødvendigvis opdateret inden der graves, skal der derfor revideres opdaterede tekniske tegninger på omgivelser og/eller projekter, særligt T2 10-01-05 eller for T2 10-01-06.

		Målestok 1:500


- 30 kV kabler
- 10 kV kabler
- Kommunikationskabler
- Omlagte kabler
- Nuværende idriftsatte kabler der ikke omlægges
- Kabler der tages ud af drift eller omlægges
- Sik

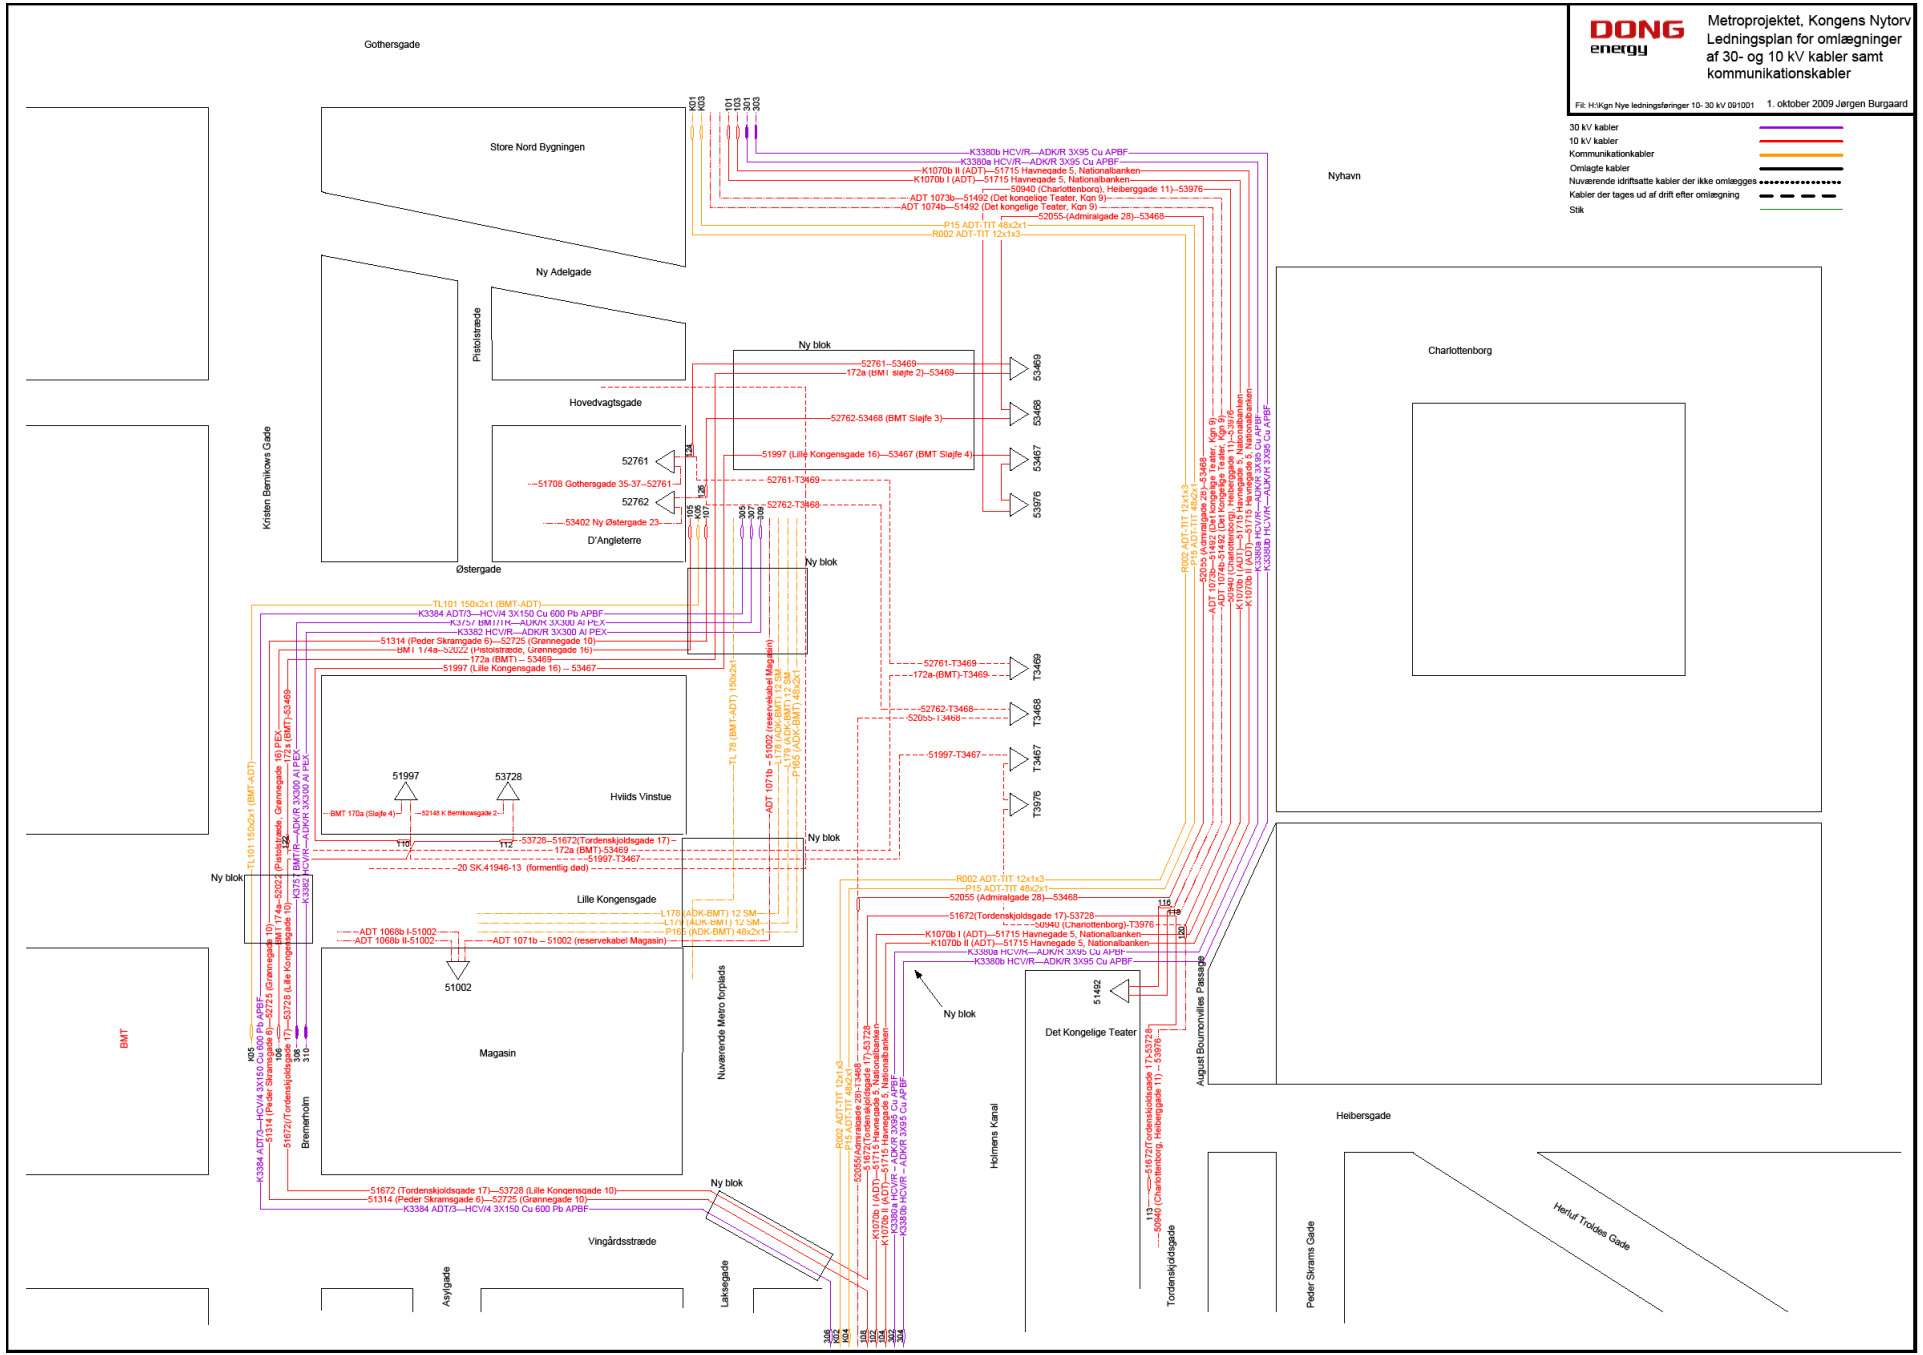


Nyhavn

FK: H-Vign Nye ledningsføringer 0,4 kV 091201 1. december 2009 Lørgen Burgaard

- 0,4 kV kabler ———
- Omlagte kabler - - - - -
- Nuværende idriftsatte kabler der ikke omlægges - · - · -
- Kabler der tages ud af drift efter omlægning - - - - -
- Stik til forbrugere ———

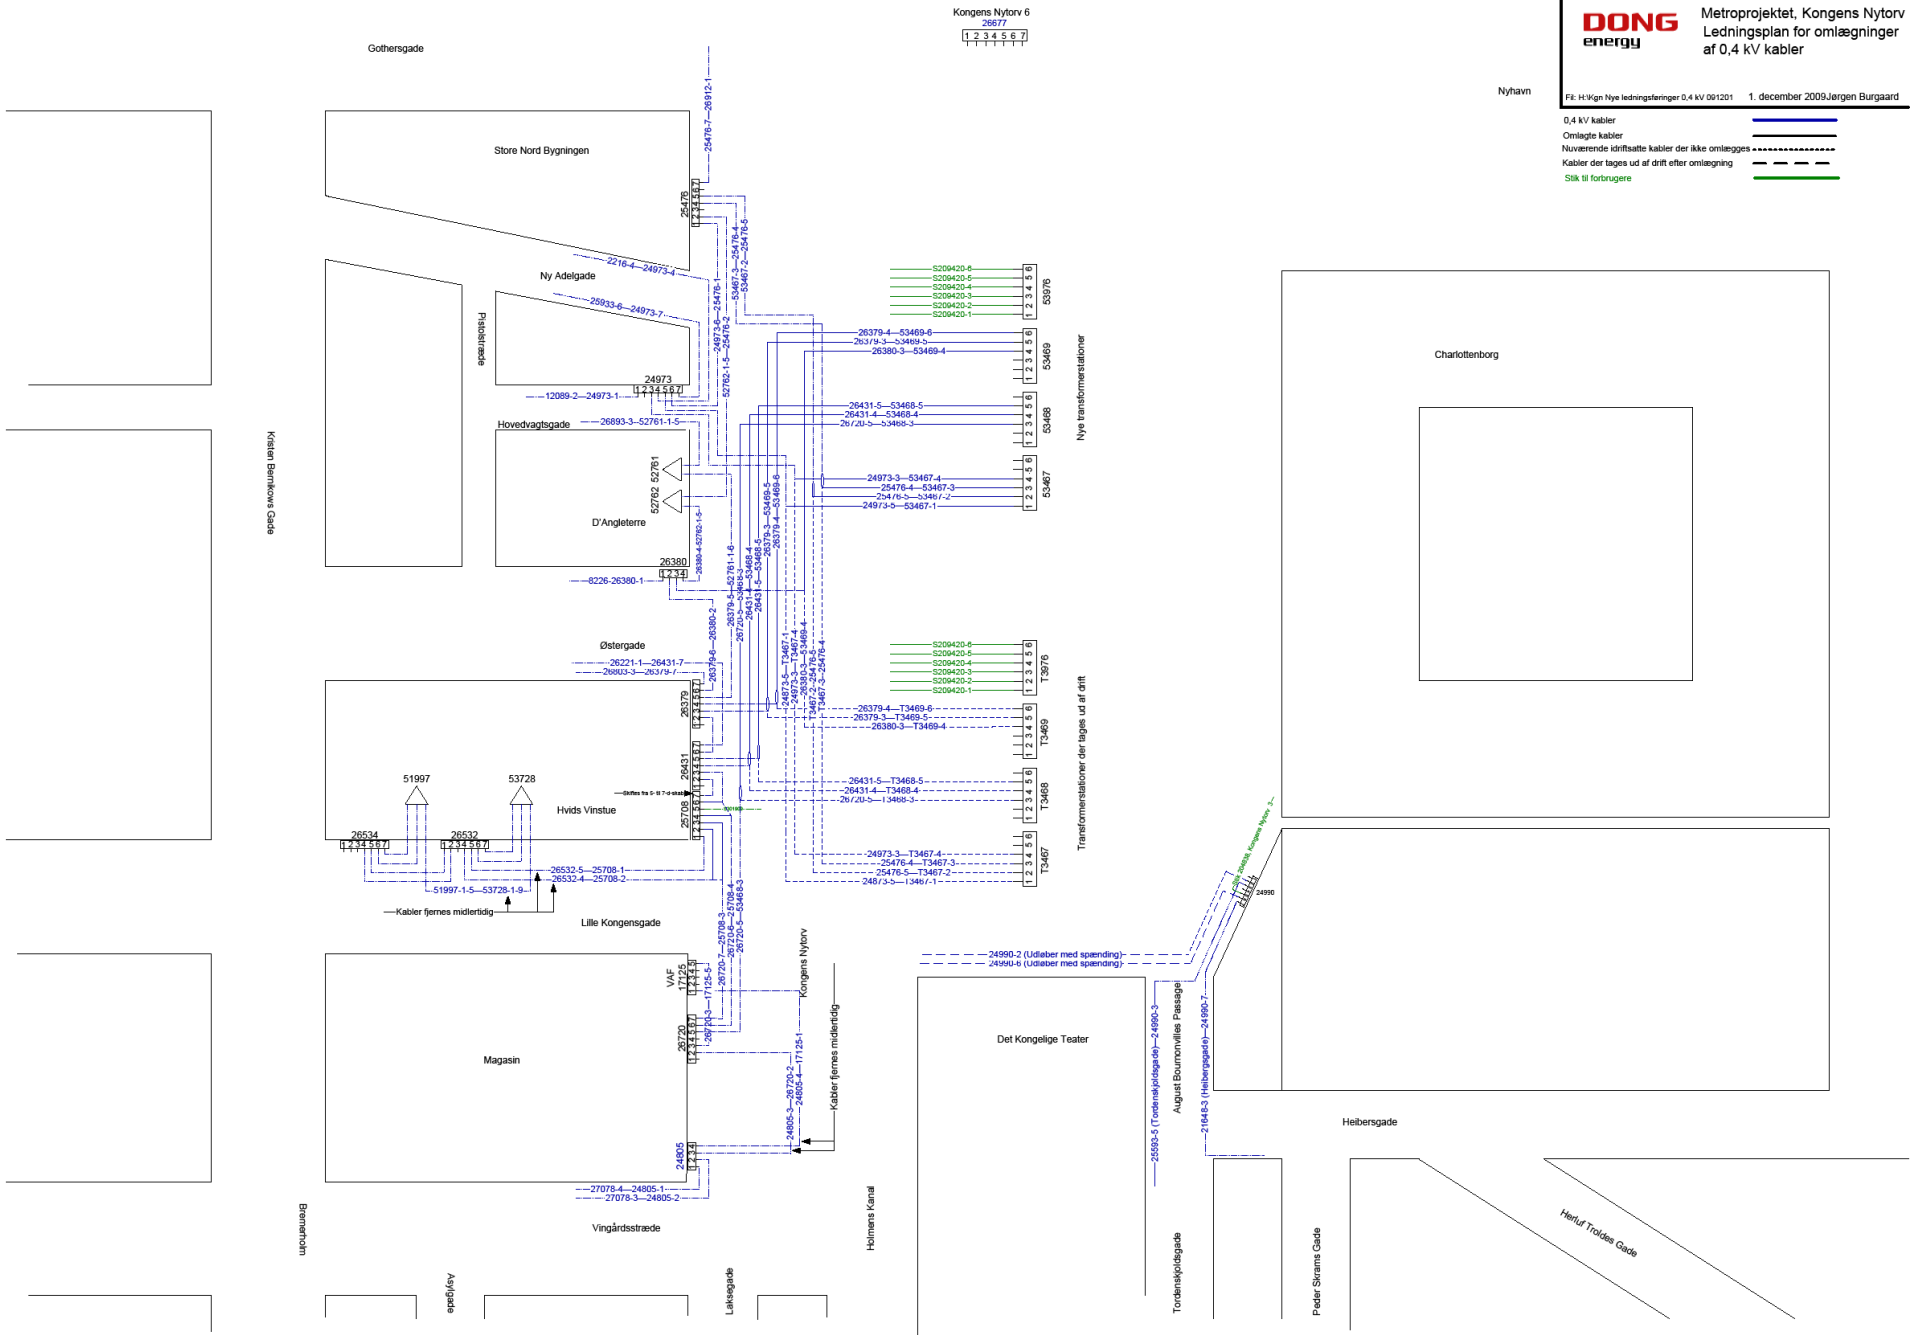

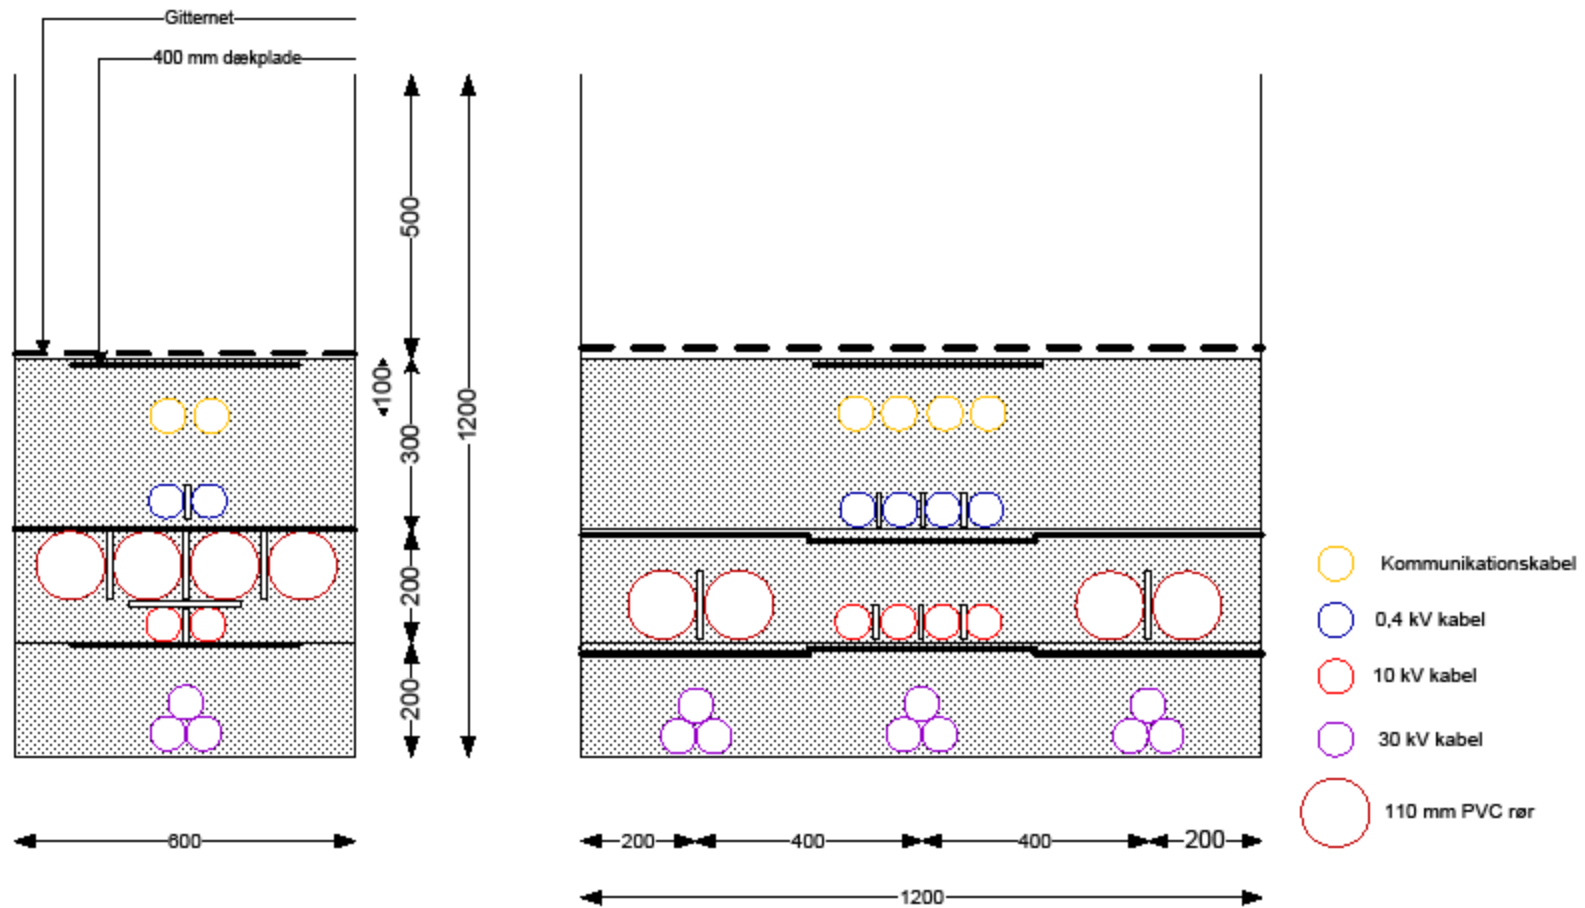

Telefonnummer til DONG Energy

- Driftforstyrrelser: 72 10 20 30
- Information: 72 10 20 30